

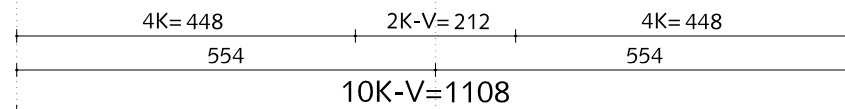
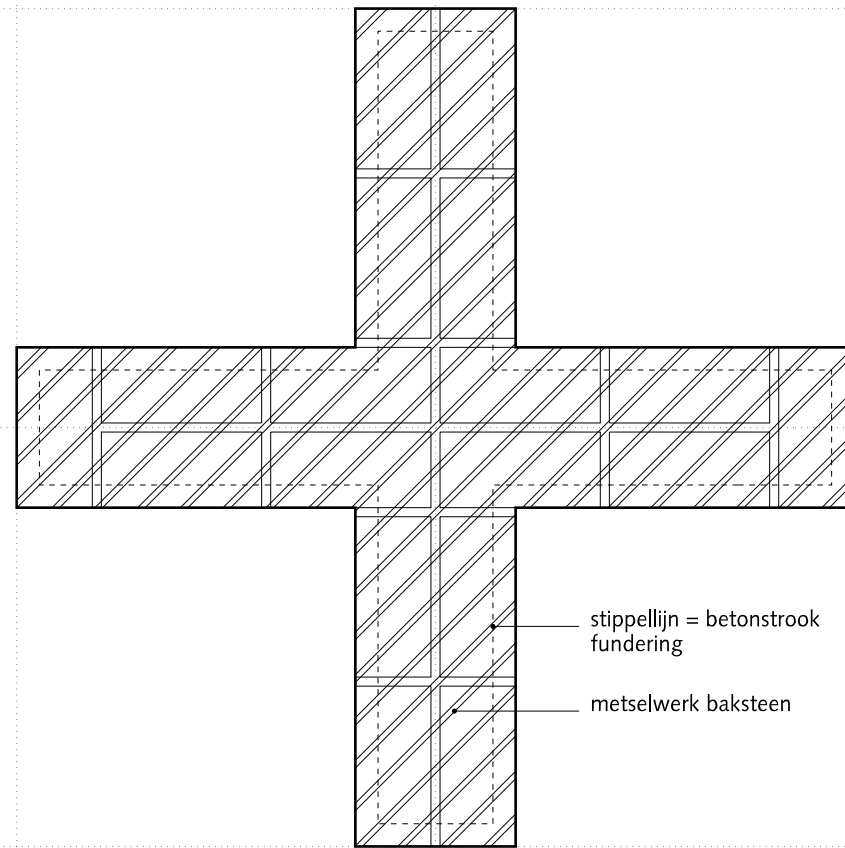



PLATTEGROND LAAG 1

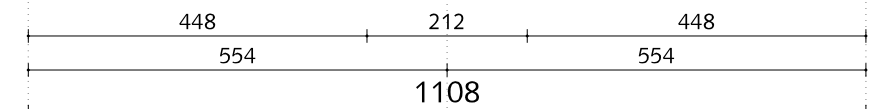


PLATTEGROND LAAG 2

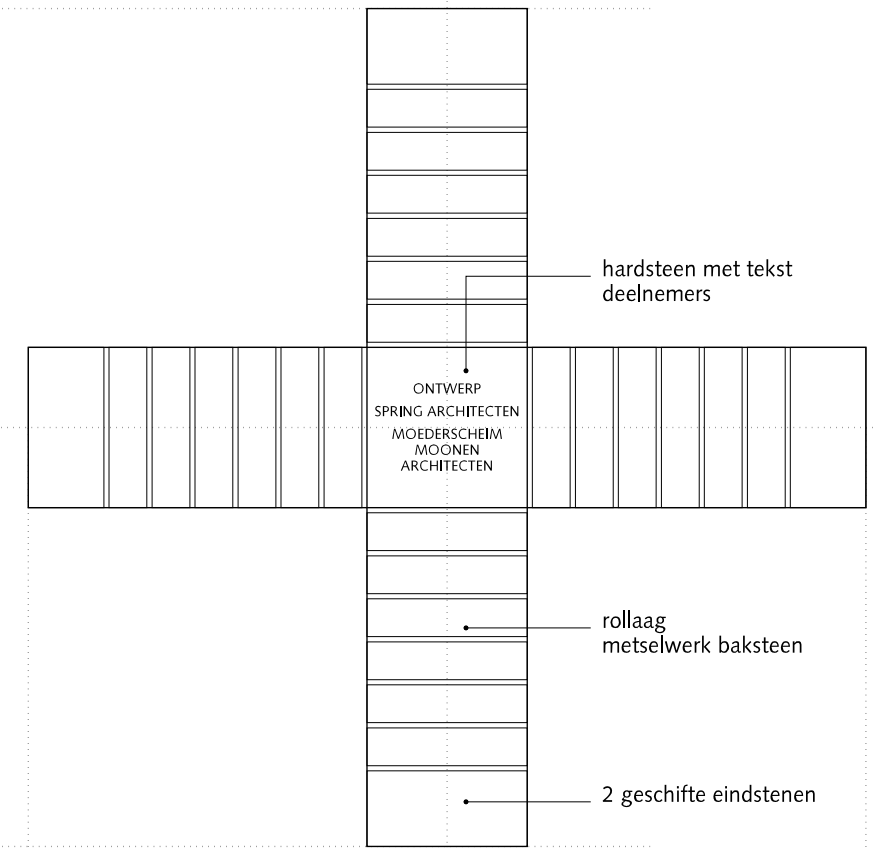



BOVENAANZICHT

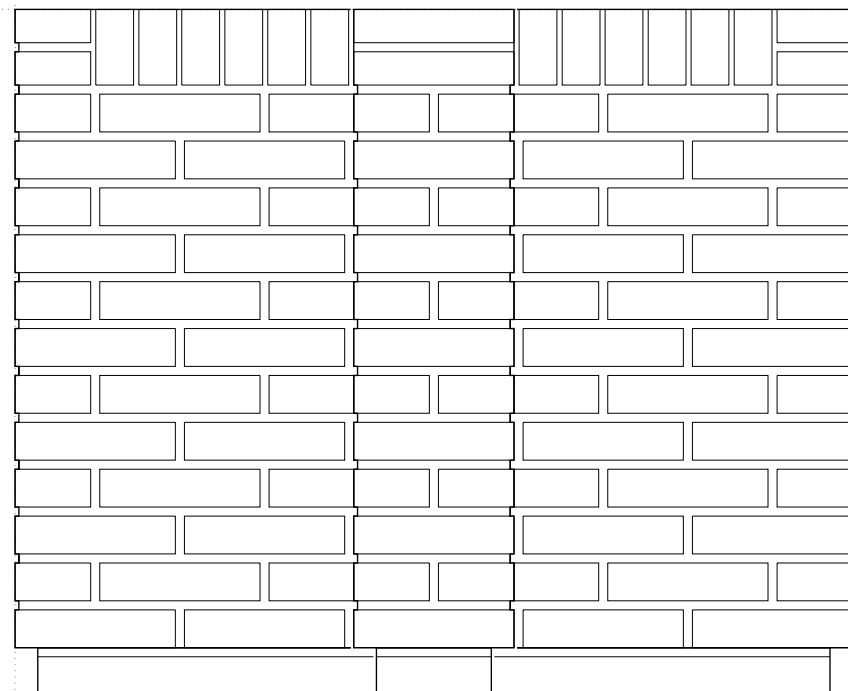

VOOR- EN ACHTERAANZICHTEN

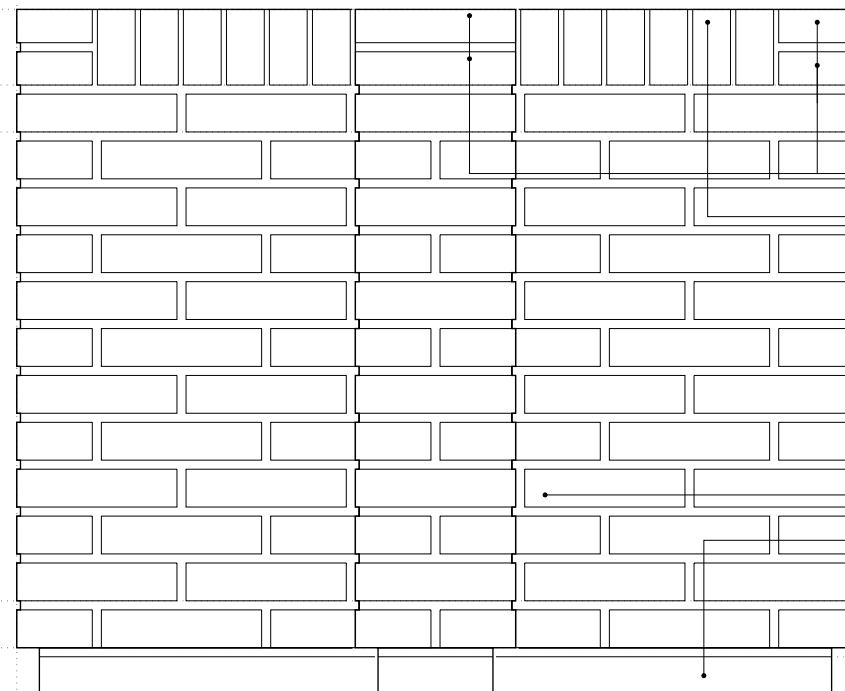

ZIJEAANZICHTEN

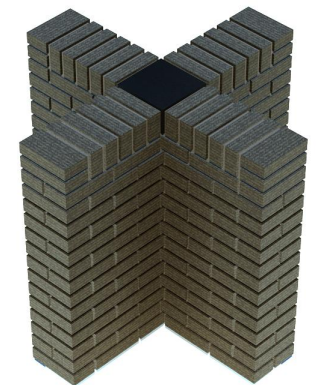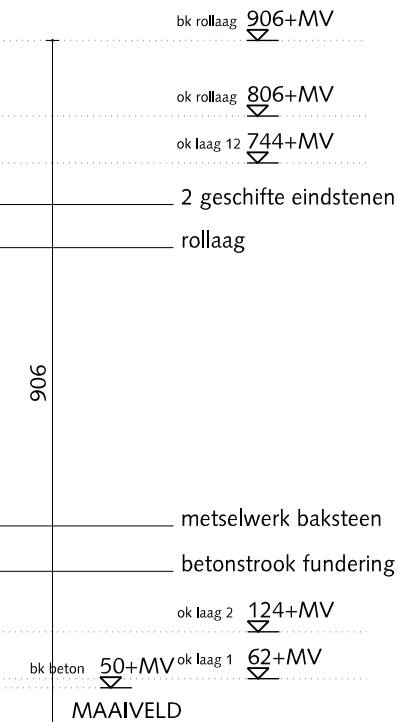

Project: Metselkampioenschappen
 FASE: Uitvoering
 WERKNUMMER: 3298
 OMSCHRIJVING: Plattegronden PLUS DEELNEMER

DATUM: 05-12-2013
 GEWIZIGD: 01-04-2014
 SCHAAL: 1:10
 AFMETING: A3
 BLAD: NMK-100